

DEPARTEMENT LOIRE-ATLANTIQUE



COMMUNE DE CLISSON

SITE PATRIMONIAL REMARQUABLE REGI PAR
UNE AIRE DE MISE EN VALEUR DE
L'ARCHITECTURE ET DU PATRIMOINE

Carte des qualités architecturales
et paysagères

3 - SUD

Echelle 1/2 500ème

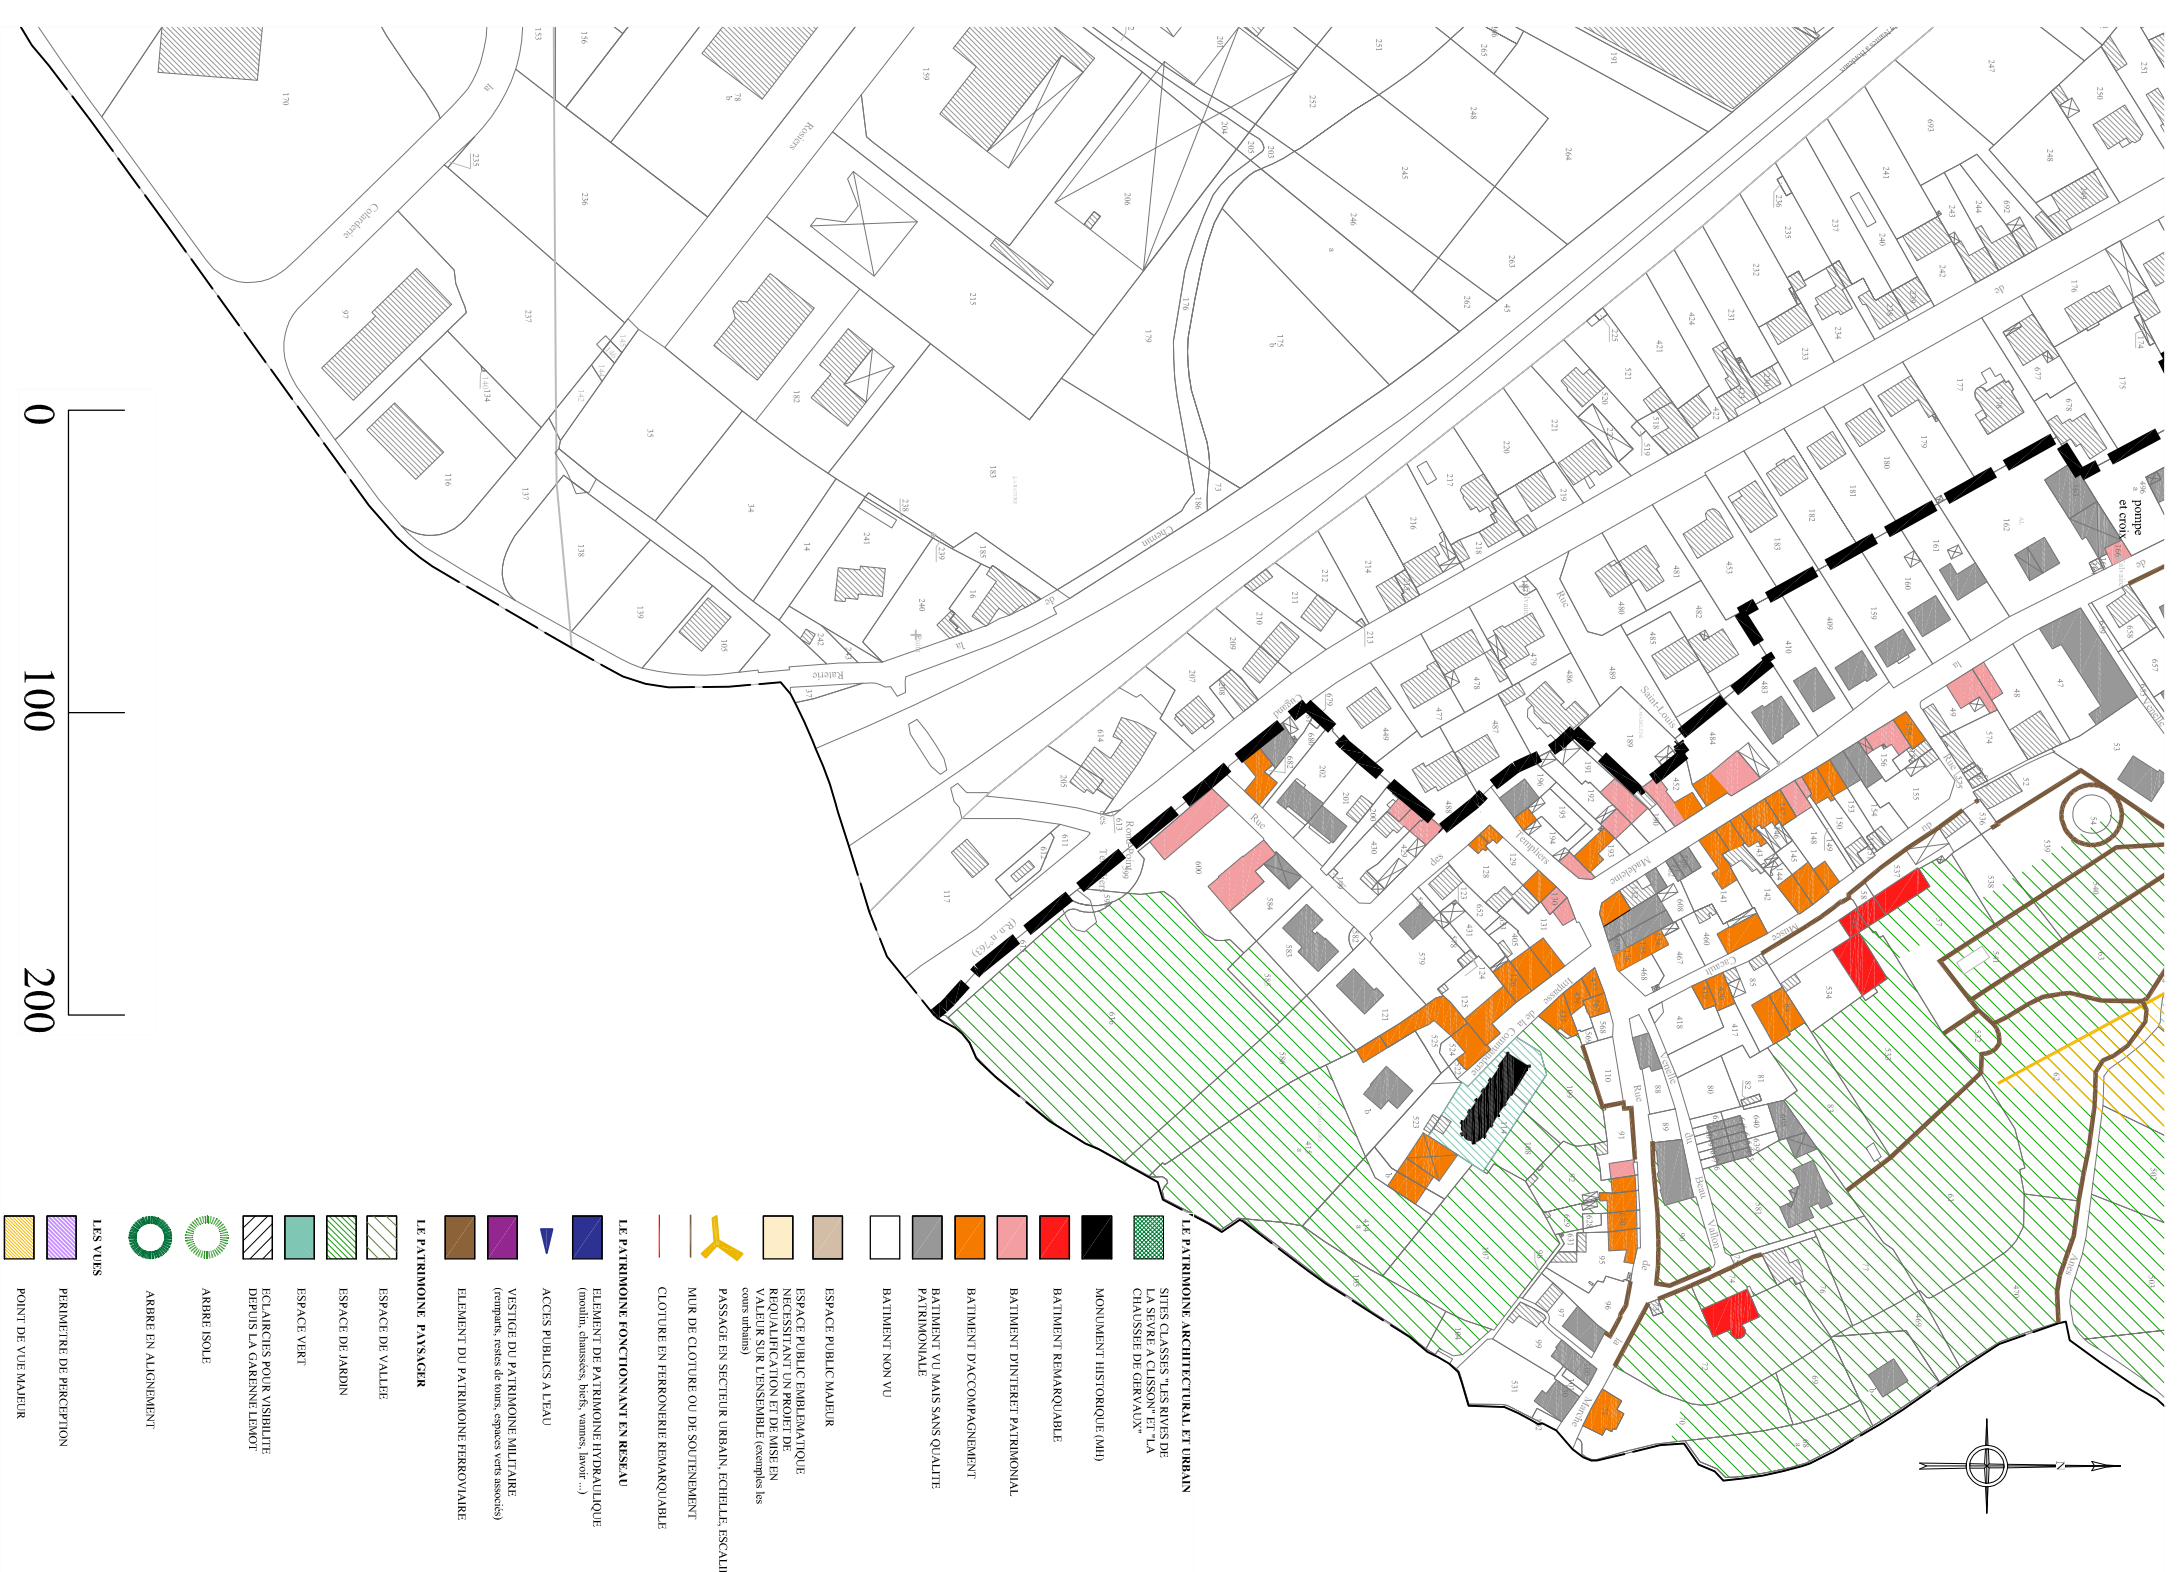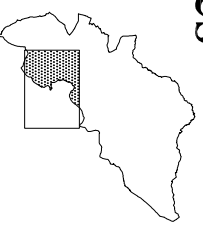

MODIFICATIONS :

1508

MARS 2016

TRANSFORMATION DE LA ZPPAUP EN AVAP 18 SEPTEMBRE 2014
PROJET ARRETE EN DATE DU 29 SEPTEMBRE 2016
NOUVEL ARRET EN DATE DU 14 DECEMBRE 2017
APPROUVEE EN DATE DU

Anne CAZABAT
Architecte du
Patrimoine & D.P.L.G.
D.E.A. Histoire
Socio-Culturelles
Enseignante Chaillot



Maï Melacca - Ingénieur Paysagiste

9 rue Guillaume Touchy - 44000 Nantes
Tél.06.73.08.66.79
mmelacca-paysagiste@gmail.com

Bureau d'Etudes - Aménagement, Urbanisme, Architecture Tél:02.47.05.23.00-Fax:02.47.05.23.01 - www.be-ana.com
S.A.R.L. B.E.-A.U.A., capital 8100 €, R.C.S. TOURS 439 030 958, N° ordre national S 04947 - régional S 1155, Courriel : BE-AUA@wanadoo.fr
Siège : 69, rue Michel Colombe - 37000 TOURS - Agences : Bât 640 Zone aéroportuaire, 36130 DEOLS et 1, rue Guillaume de Varye 18000 BOURGES