PLAN DE DELIMITATION

ECHELLE : 1 / 250

0 5m 10m

Département de La Loire Atlantique
Commune de CLISSON
Impasse du Clos Fleuri

Propriété de l'Indivision BRETAUDEAU - GARCIA

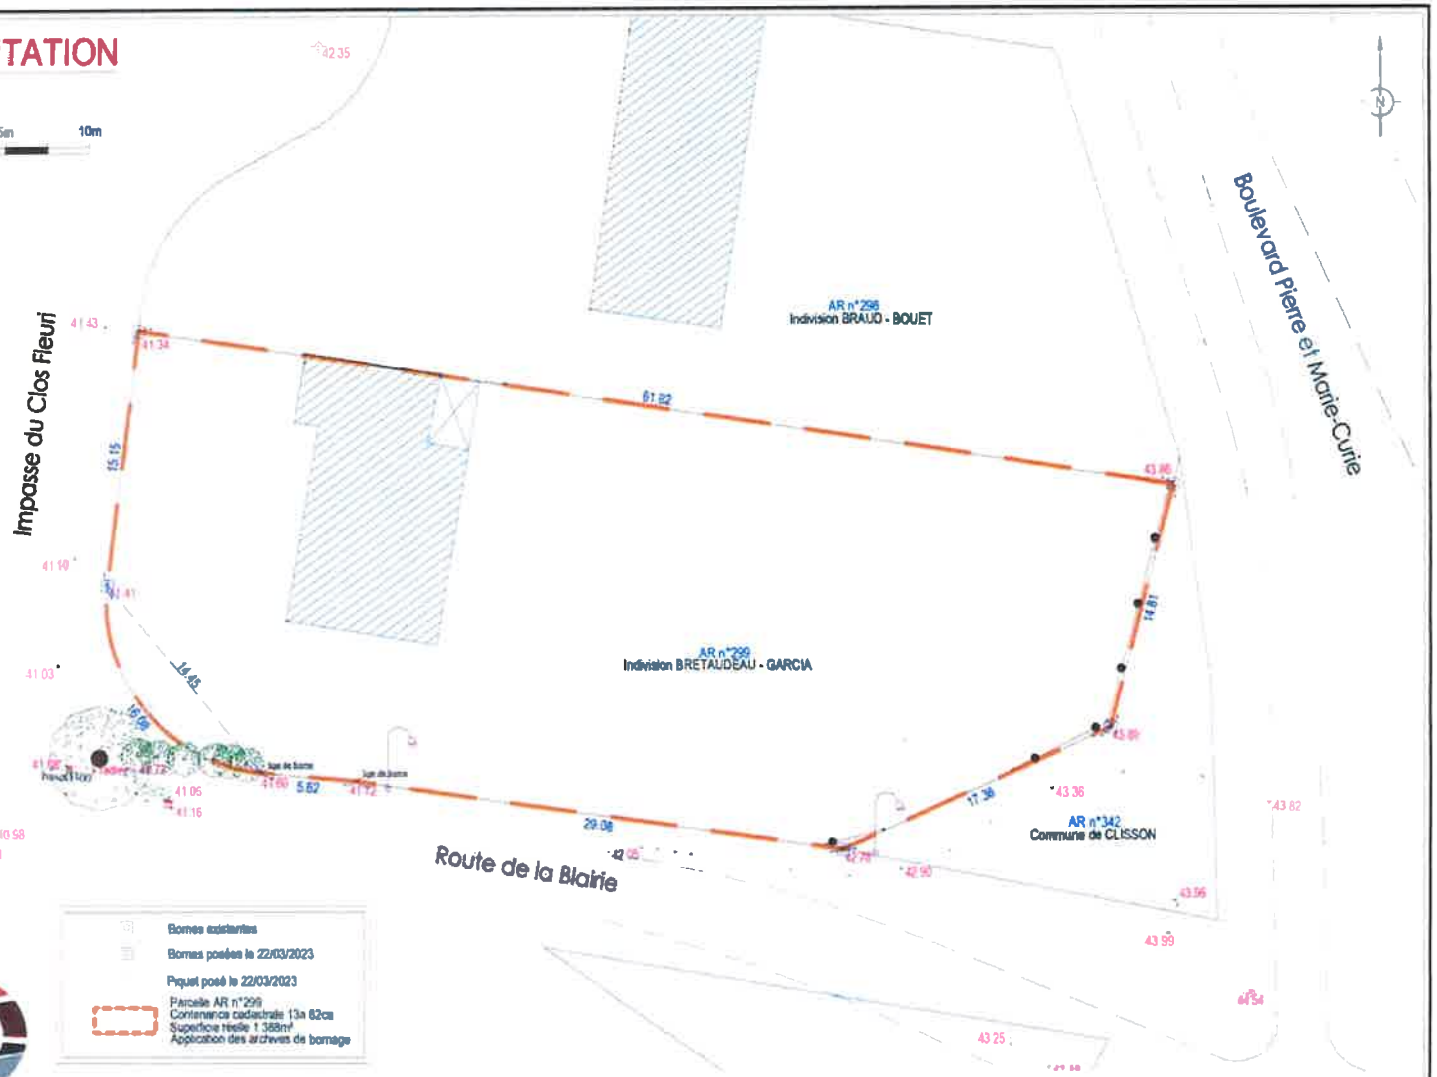

PROGÉO CONSEILS
Géomètres-Experts

S. LEBOEUF - N. DECHENAUX

DOSSIER n° 2023.040

Rue, Place Sans Jacques
44 190 CLISSON

Tél. 02 40 54 02 30
contact@progeoconseils.com

- Les coordonnées sont rattachées au système légal de référence : le RGF 93 (projection Lambert 9 zones - zone n°6 - CC47)
- Le nivellement est rattaché au N.G.F. (IGN 69)
(rattachement par mesures GPS basées sur le réseau TERIA)

géomètre-expert
CONSEILLER VALORISER GARANTIR

Date	Modifications	Visa
08/02/2023	Plan de délimitation - application des archives	AE
22/03/2023	bornage de la parcelle AR n°299	AE