LEGENDE

97.80 : Altitude File d 'eau Existant

97.80 : Altitude Projet

97.80 : Altitude seuil

: Seuil piéton

: Seuil véhicule

— P1 — :Bordure P1

— T1 — :Bordure T1

— SURB — :Bordure T1 surbaissée

:Enrobé sur trottoir

:Enrobé sur voirie

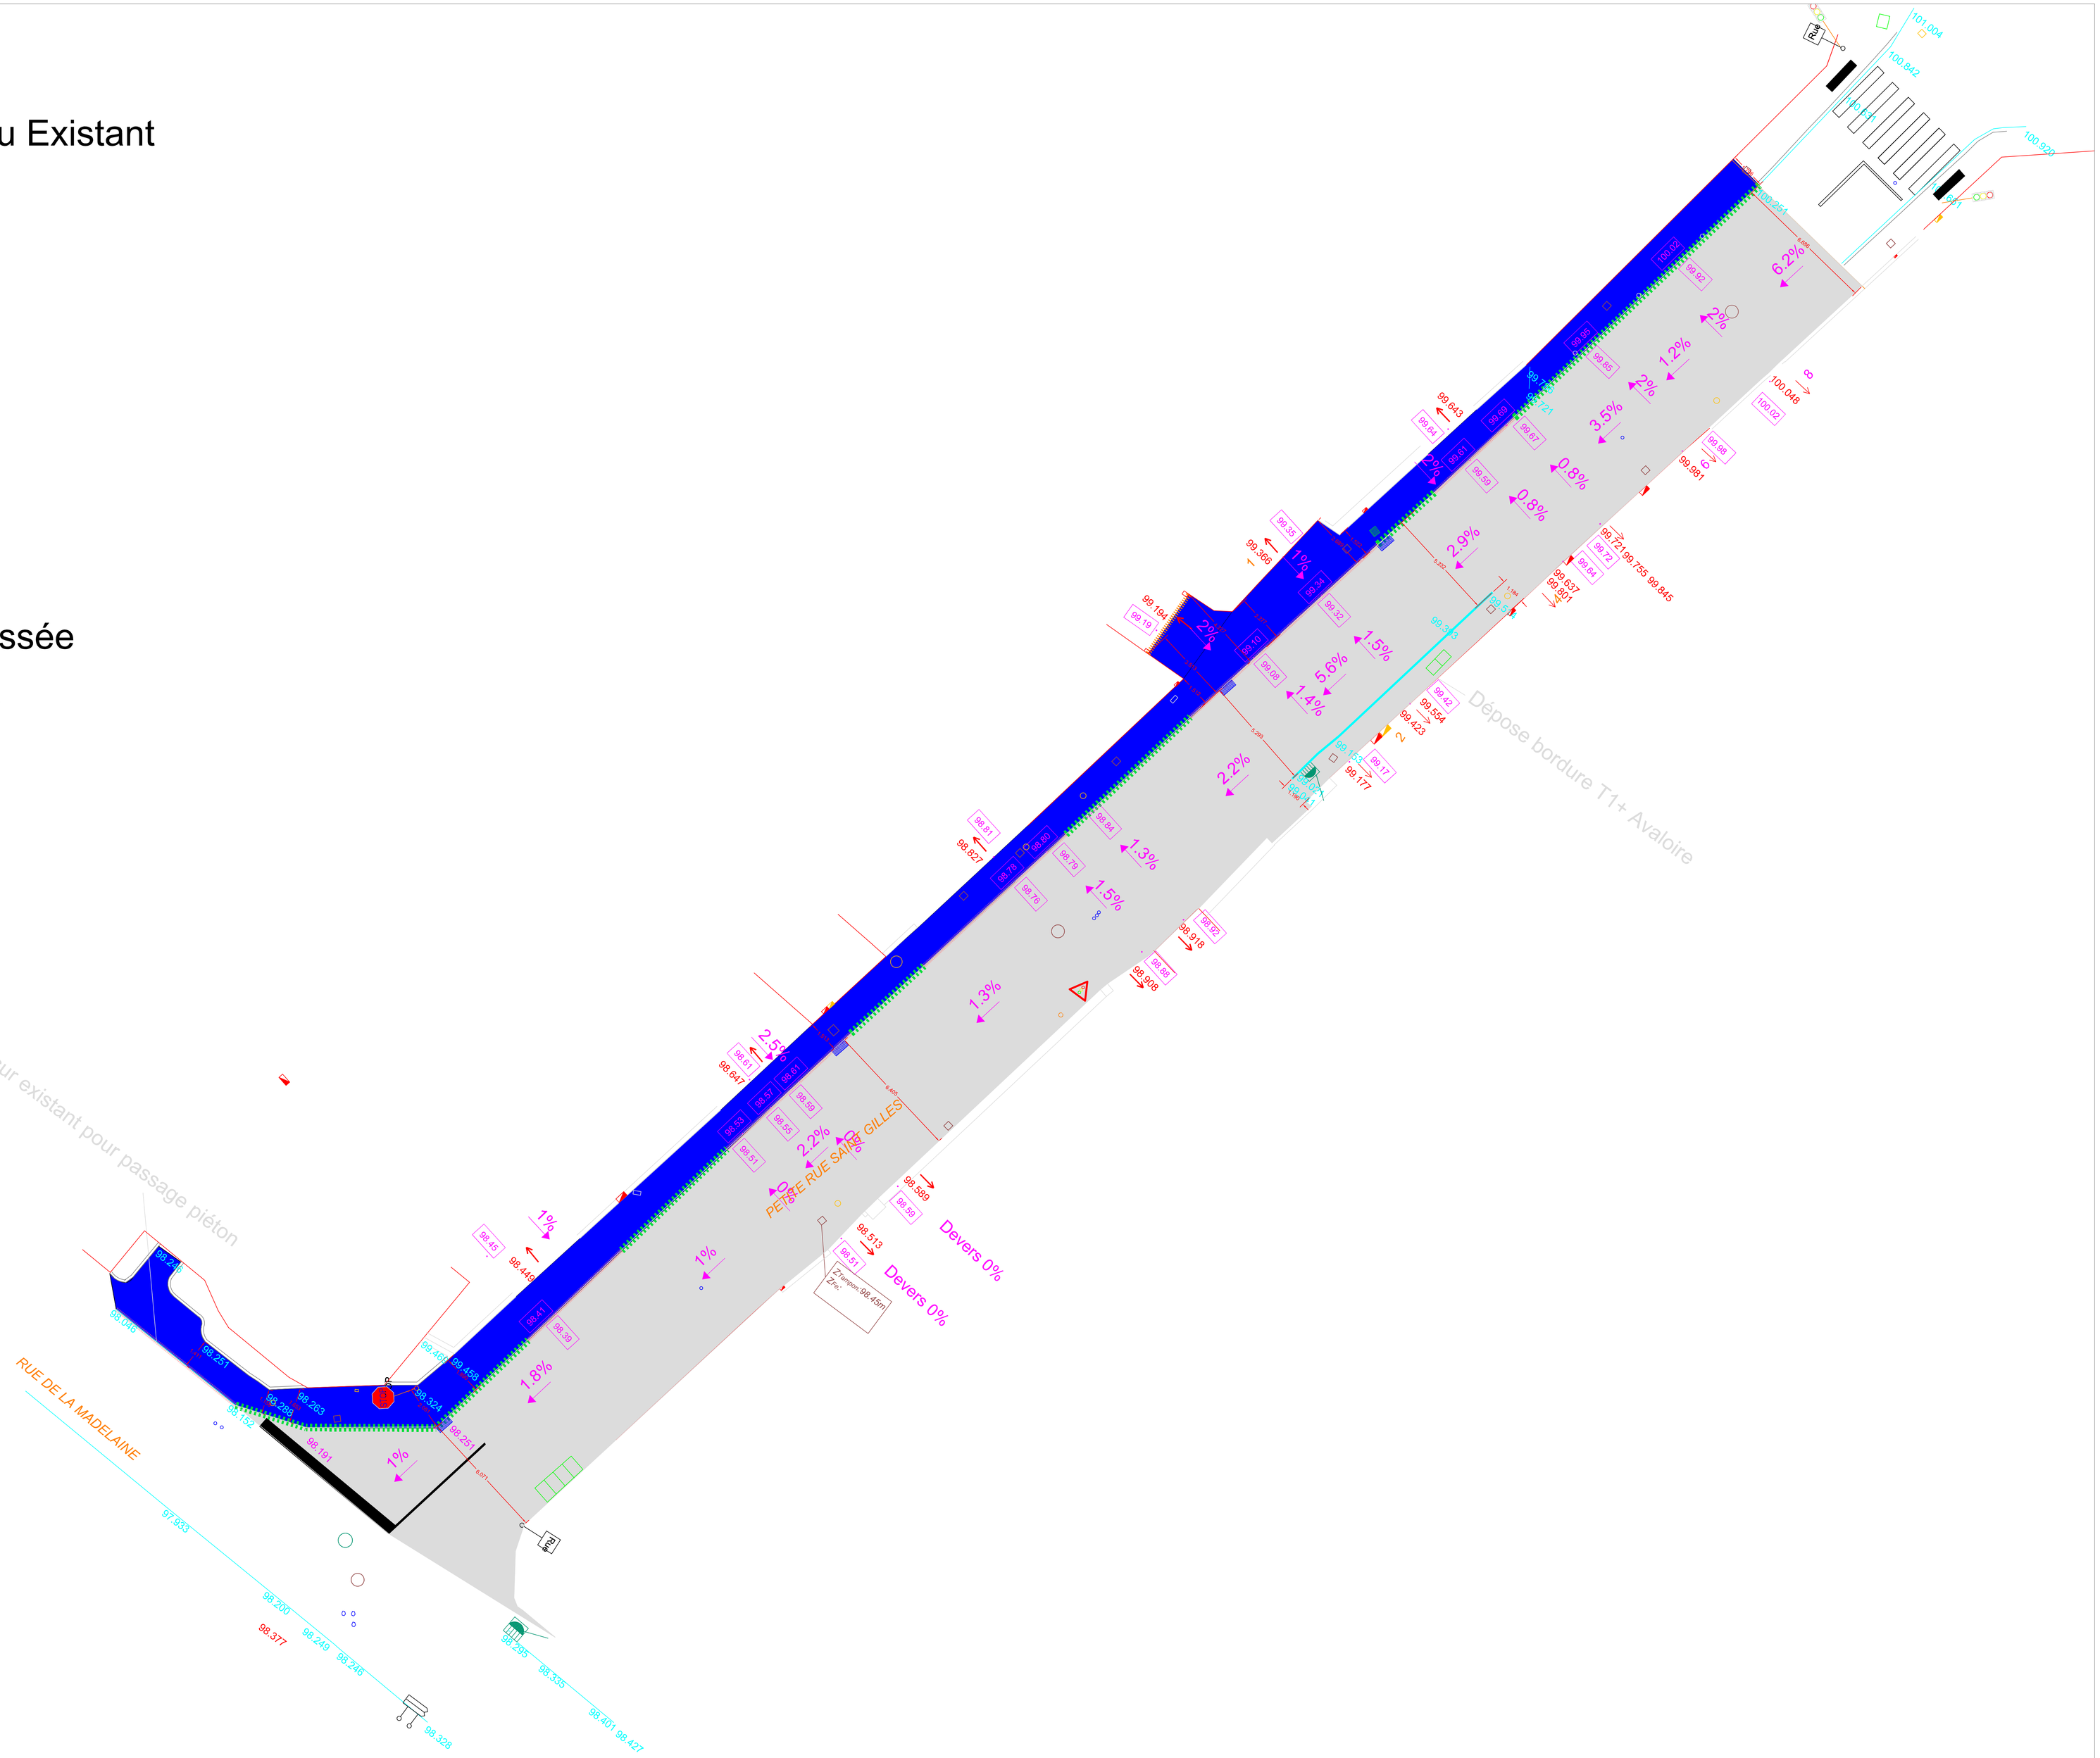

	Information complémentaire	A0 Format	1/200 Echelle	14/01/2025 Date de valeur	A Indice

Ville de Clisson

DEPARTEMENT LOIRE ATLANTIQUE

PROJET VOIRIE

GEOPRO
14 Rue de la Borne Seize
44800 Bouaye

Tel.06 03 98 15 37
E-mail :r.corre@geoprobtp.fr

PETITE RUE SAINT GILLES

D	Modifications après remarques	14/01/2025
C	Modifications après remarques	12/11/2024
B	Modifications après remarques	14/05/2024
A	Première émission pour avis	03/05/2024
IND	NATURE DES MODIFICATIONS	DATE

COORDONNEES RGF93-CC49	☐	NIVELLEMENT IGN 69	☐
COORDONNEES INDEPENDANTES	☒	NIVELLEMENT INDEPENDANT	☒

MAITRISE D'OUVRAGE	ENTREPRISE TITULAIRE
VILLE DE CLISSON	-

Type d'émetteur	GEOPRO Emis par	RCO Auteur/Dessinateur	RCO Vérificateur	EMG Approbateur