Département :
LOIRE ATLANTIQUE

Commune :
CLISSON

Section : ZI
Feuille : 000 ZI 01

Échelle d'origine : 1/2000
Échelle d'édition : 1/1500

Date d'édition : 18/03/2025
(fuseau horaire de Paris)

Coordonnées en projection : RGF93CC47
©2022 Direction Générale des Finances Publiques

DIRECTION GÉNÉRALE DES FINANCES PUBLIQUES

EXTRAIT DU PLAN CADASTRAL

---

date et signature

VILLE DE CLISSON L.-Atl.

Le plan visualisé sur cet extrait est géré par le centre des impôts foncier suivant :
Service Départemental des Impôts Fonciers
Pôle de Topographie et de Gestion Cadastrale 2, rue du Général Margueritte
44035
44035 NANTES Cedex 1
tél. 02 53 55 16 28 -fax
sdif44.ptgc@dgfip.finances.gouv.fr

Cet extrait de plan vous est délivré par :

cadastre.gouv.fr

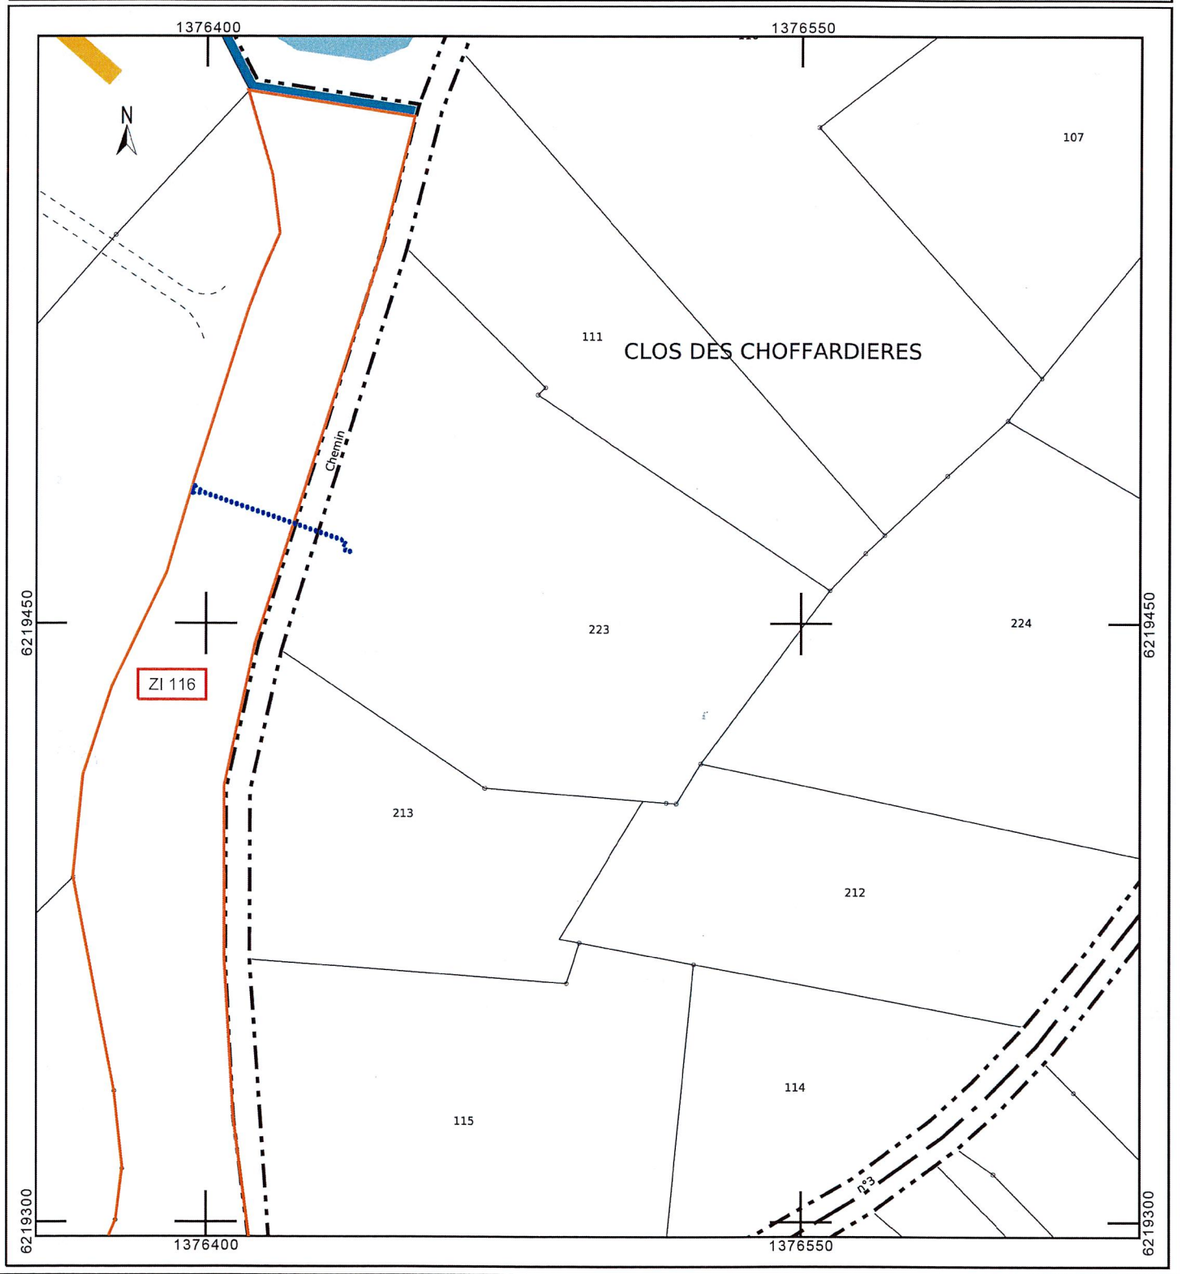

PLAN PROJET

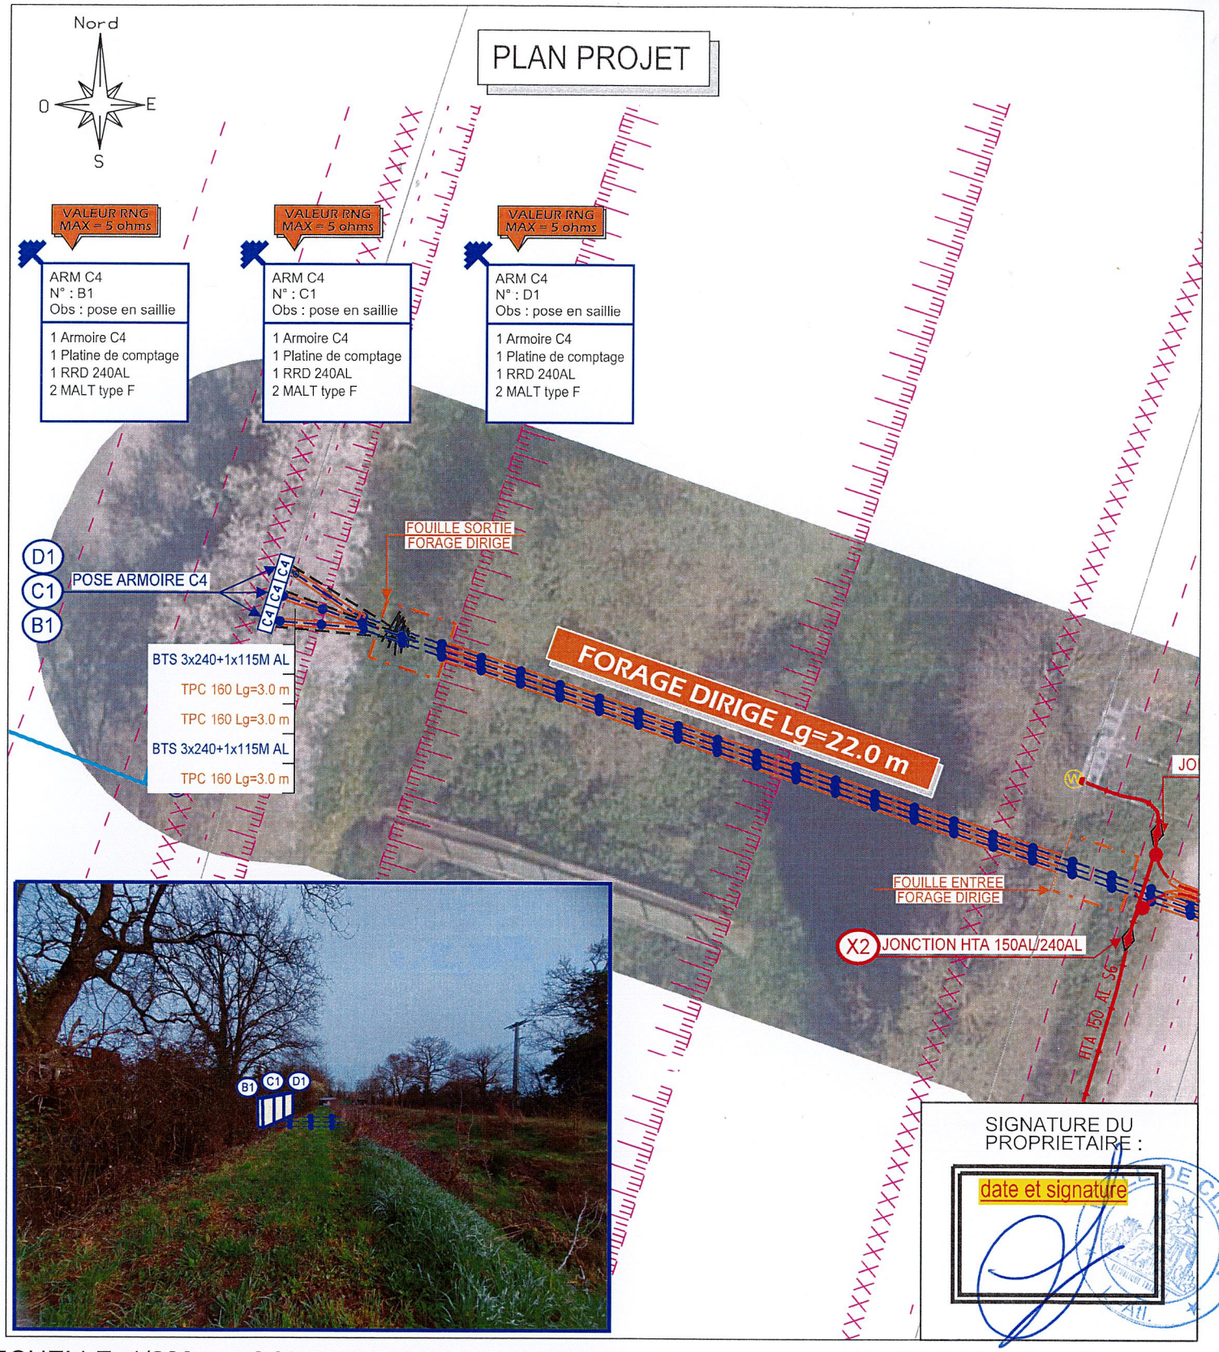

ECHELLE: 1/200 COMMUNE: CLISSON PARCELLE: ZI 116

HTA Aérienne Existante
HTA Aérienne à Supprimer
HTA Souterraine à Construire
HTA Souterrainne Existante
HTA Souterraine à Supprimer
BTA Aérienne Existante
BTA Aérienne à Supprimer
BTA Souterrainne à Construire
BTA Souterrainne Existante
BTA Souterrainne à Supprimer
BTA Brt sout. à construire

LEGENDE DES SYMBOLES

MISE A LA TERRE

Existante	A Réaliser
0.35	0.50

ACCESSOIRES

Coffret Brt	Brt+Repiqu.	T.J.	Etoilement	Fausse Coupure	2D	3D	REMBT	Jonction ou Dériv. BTA	Jonction ou Dériv. HTA	PRM
BCH		C4	E	FC	ECP2D	ECP3D	REMBT			

ARMOIRES DE COUPURE HTA ET POSTES DE TRANSFORMATION

	AC(3)M	AC(3)T	PSSA	PRCS	PUIE	PSSB	PUC	PAC	CBU
Existant	ACM	ACT	PSSA	PRCS	PUIE	PSSB	PUC	PAC	CBU
A poser	ACM	ACT	PSSA	PRCS	PUIE	PSSB	PUC	PAC	CBU