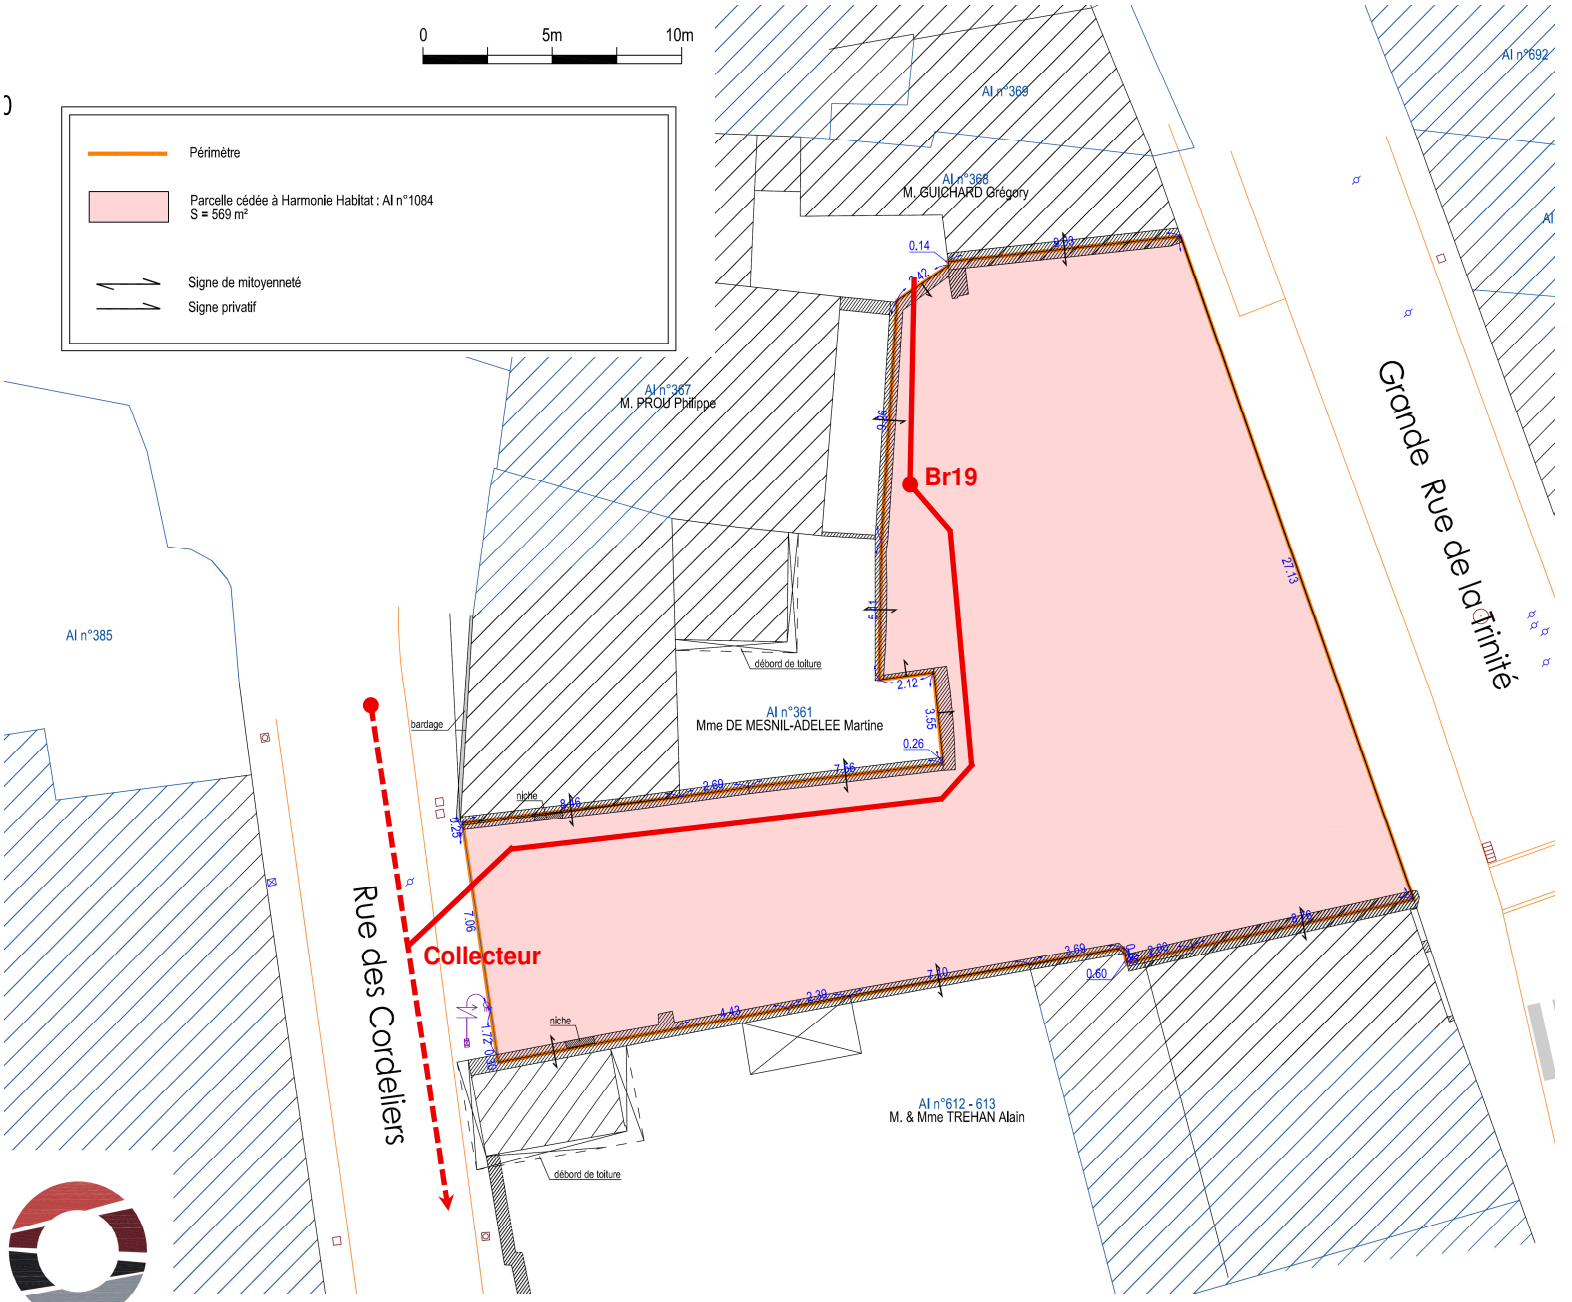

PROGÉO CONSEILS
Géomètres-Experts

S. LEBOEUF - N. DECHENAUX

8bis, Place Saint Jacques
44 190 CLISSON

Tel : 02.40.54.02.30
contact@progeoconseils.com

DOSSIER n°2024 436

- Les coordonnées sont rattachées au système légal de référence : le RGF 93 (projection Lambert 9 zones - zone n°6 - CC47).
- Le nivellement est rattaché au N.G.F. (IGN 69) (rattachement par mesures GPS basées sur le réseau TERIA)

GÉOMÈTRE-EXPERT
CONSEILLER VALORISER GARANTIR

Date	Modi
20/11/2024	Relevé sc
06/01/2025	Plan top
16/01/2025	Projet d
03/03/2025	Mise à j
28/04/2025	DMPC n°2