Département de La Loire-Atlantique

Commune de CLISSON

Adresse : Esplanade de Klettgau

Vente Commune / SIVU Petite enfance

PROJET DE DIVISION

ECHELLE : 1 /200

0 5m 10m

N

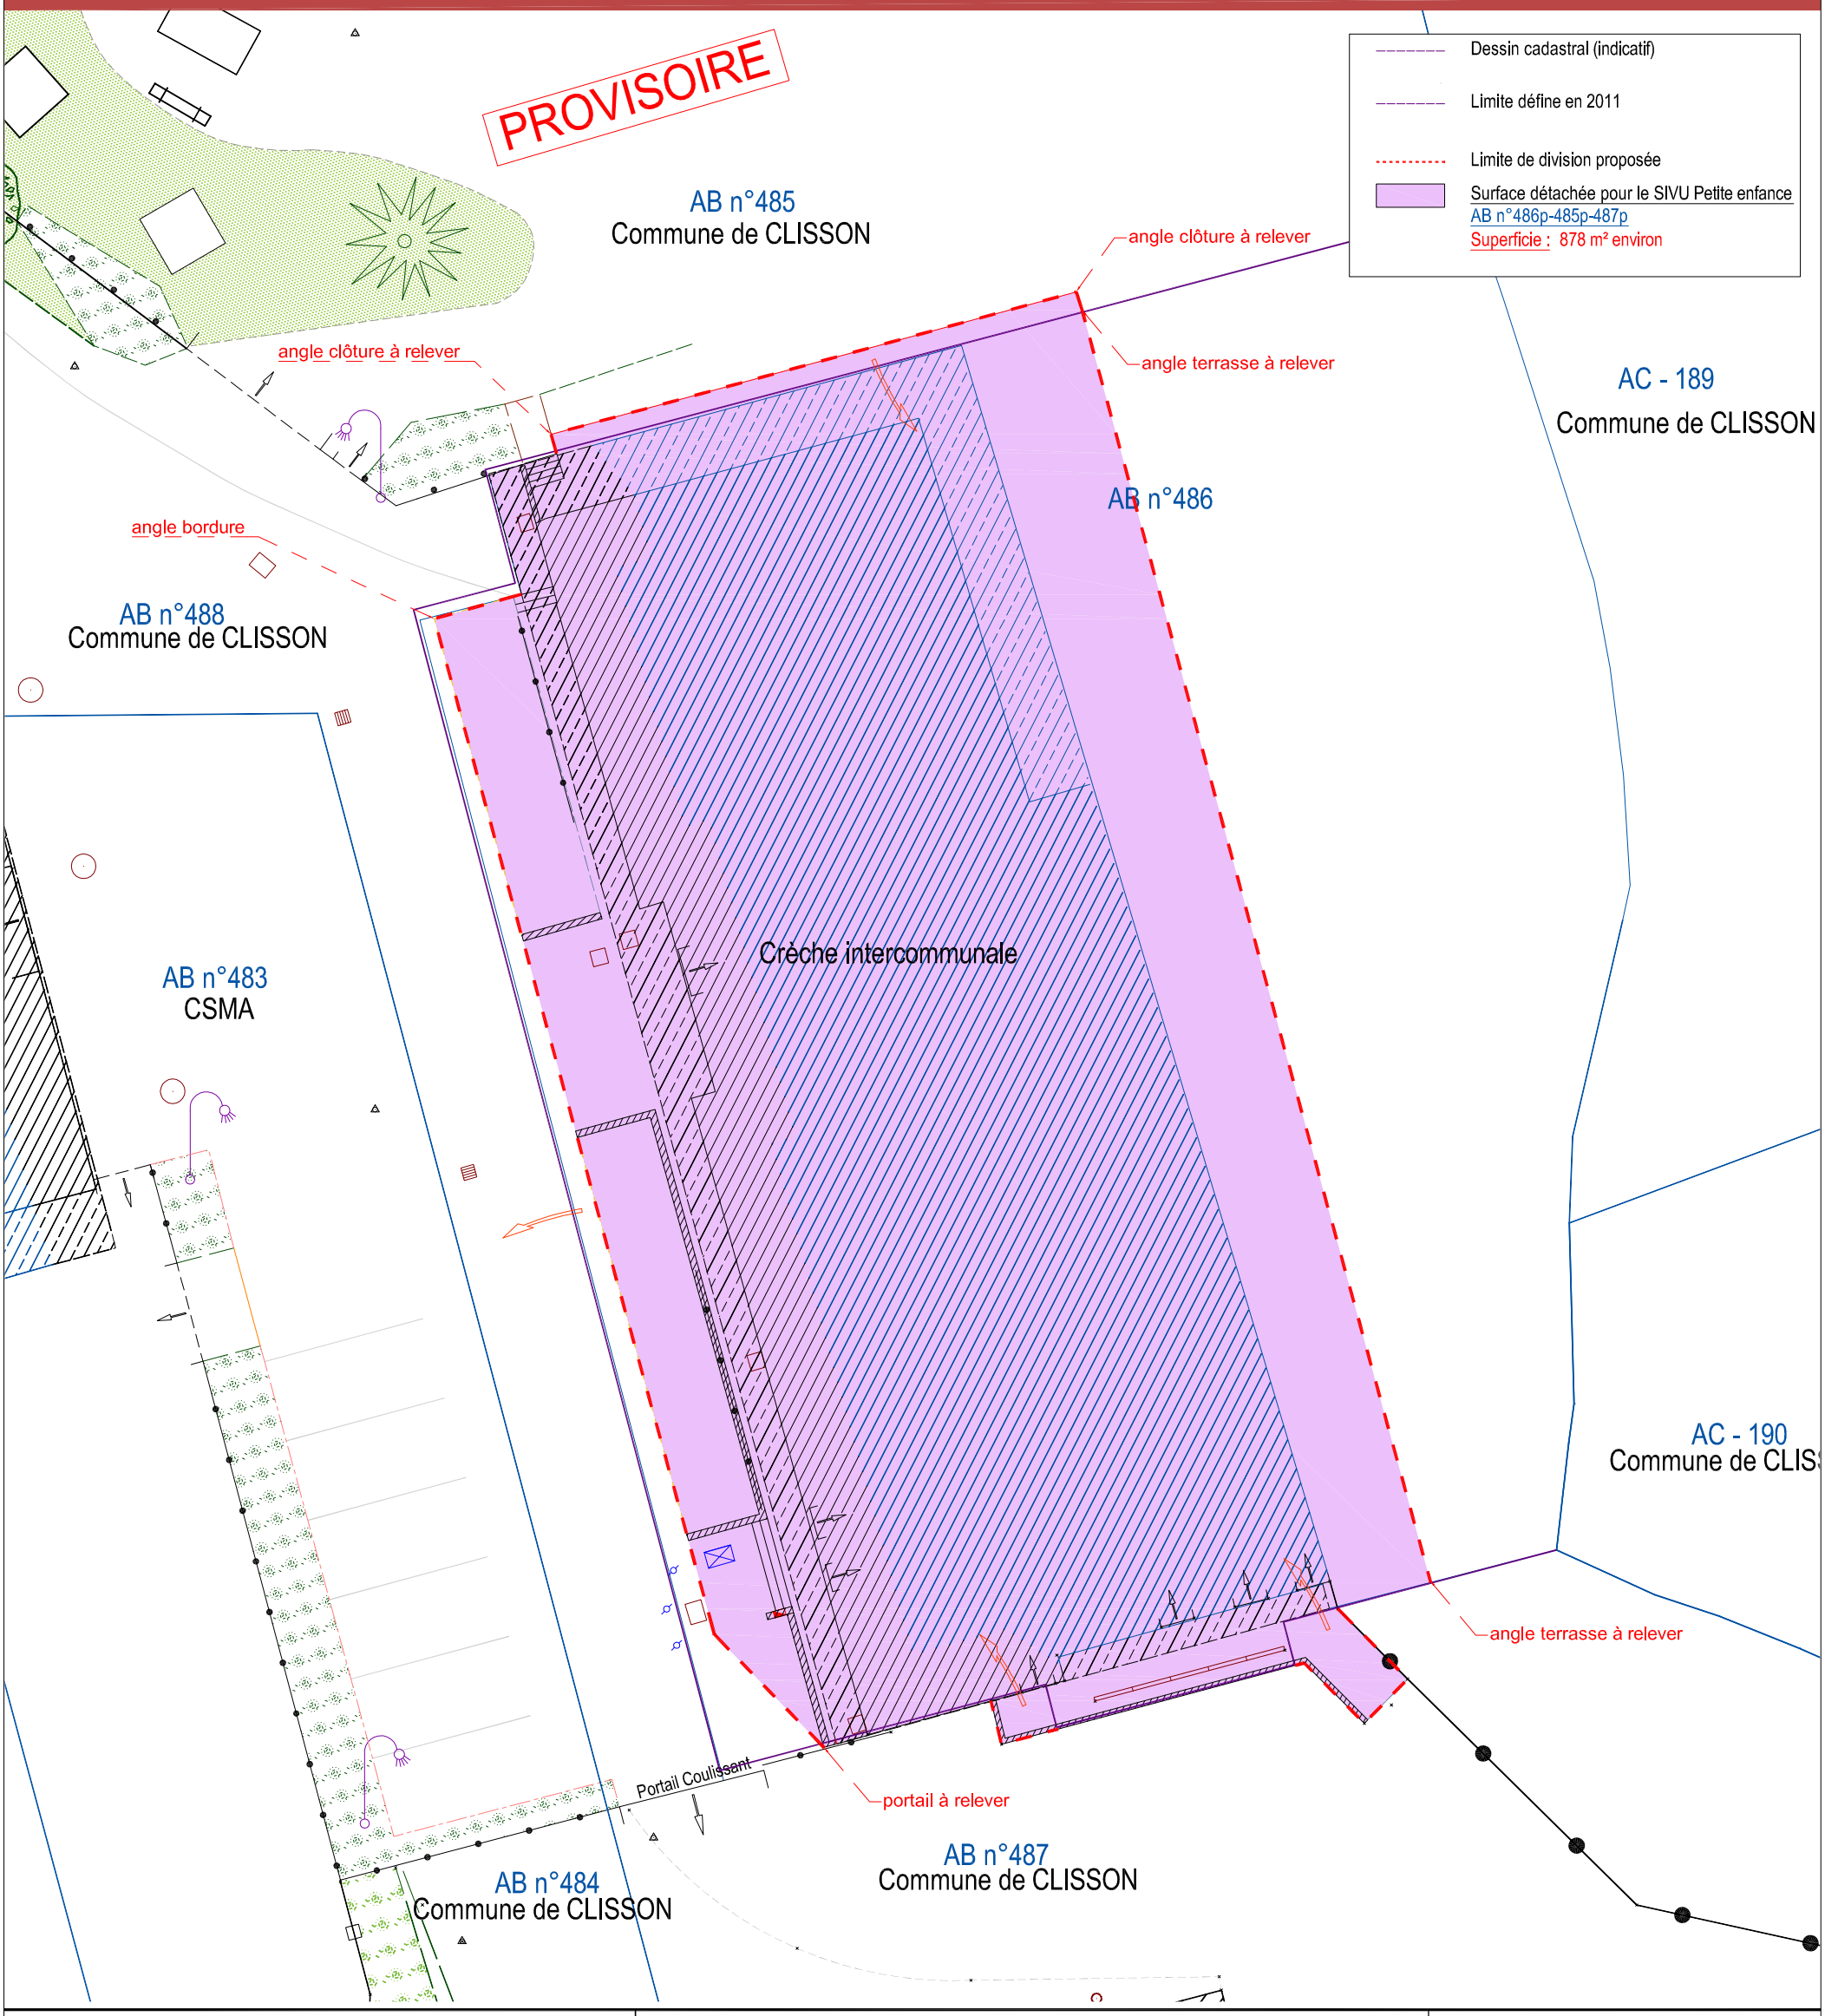

Date	Modifications	Visa
21/05/2026	Projet de cession	S.L.

Rattachement planimétrique	Rattachement altimétrique
RGF 93 - CC47 (GPS TERIA)	IGN 69 - RAF18 (GPS TERIA)

PROGÉO CONSEILS Géomètres-Experts

GÉOMÈTRE-EXPERT
CONSEILLER VALORISER GARANTIR

Sébastien LEBOEUF - Nicolas DECHENAUX

☑ *Agence de CLISSON* . . . . . 8bis, place Saint Jacques - 44 190 CLISSON. . . . . ☎ 02.40.54.02.30
☐ *Agence du LOROUX-BOTTEREAU* . . . 47, route de Nantes - 44 430 LE LOROUX-BOTTEREAU. . . ☎ 02.40.33.81.06
☐ *Permanence de VALLET* . . . . . 12, boulevard Evariste Dejoie - 44 330 VALLET. . . . . .

✉ contact@progeoconseils.com
🌐 www.progeoconseils.com

Le Géomètre-Expert :

PROGEO CONSEILS
Géomètres-Experts
S. LEBOEUF - N. DECHENAUX

CLISSON - VALLET - LE LOROUX BOTTEREAU
contact@progeoconseils.com
www.progeoconseils.com

ORDRE des GEOMETRES-EXPERTS n°2012C200001

DOSSIER N° 2026 235